REGIONE LAZIO

CITTA METROPOLITANA
DI ROMA CAPITALE

COMUNE DI
ROCCA DI CAVE

VARIANTE DI REVISIONE E
AGGIORNAMENTO
DEL P.R.G. VIGENTE

Il Sindaco

Il Responsabile del
Dipartimento Tecnico Comunale

Progettista
Arch. Andrea Luciani
Via Tagliamento 7
03016 Anagni (VT)
P.IVA. 00741410567

Co-progettista
Arch. Lorenzo Pasquetti
Via Cossa (Polo n° 2/6)
00141 Roma

Data
11/03/2018

Scala 1:25.000

Presentato il

Adottato il

Approvato il

Tav. 4b
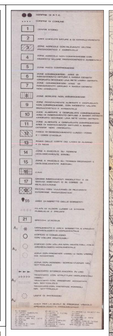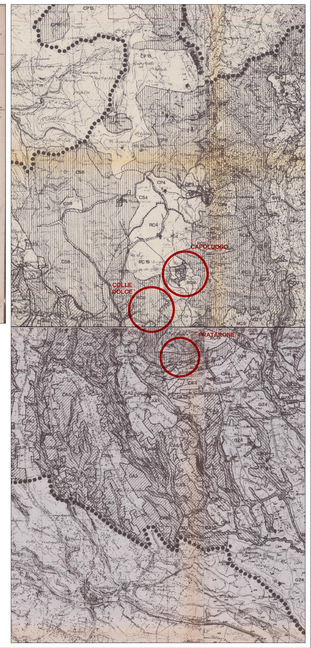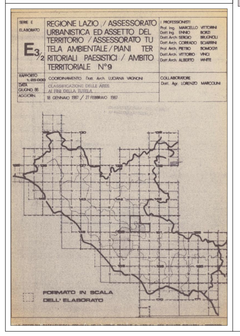
P.T.P. n 9
Elaborati
E3/2 e E3/4